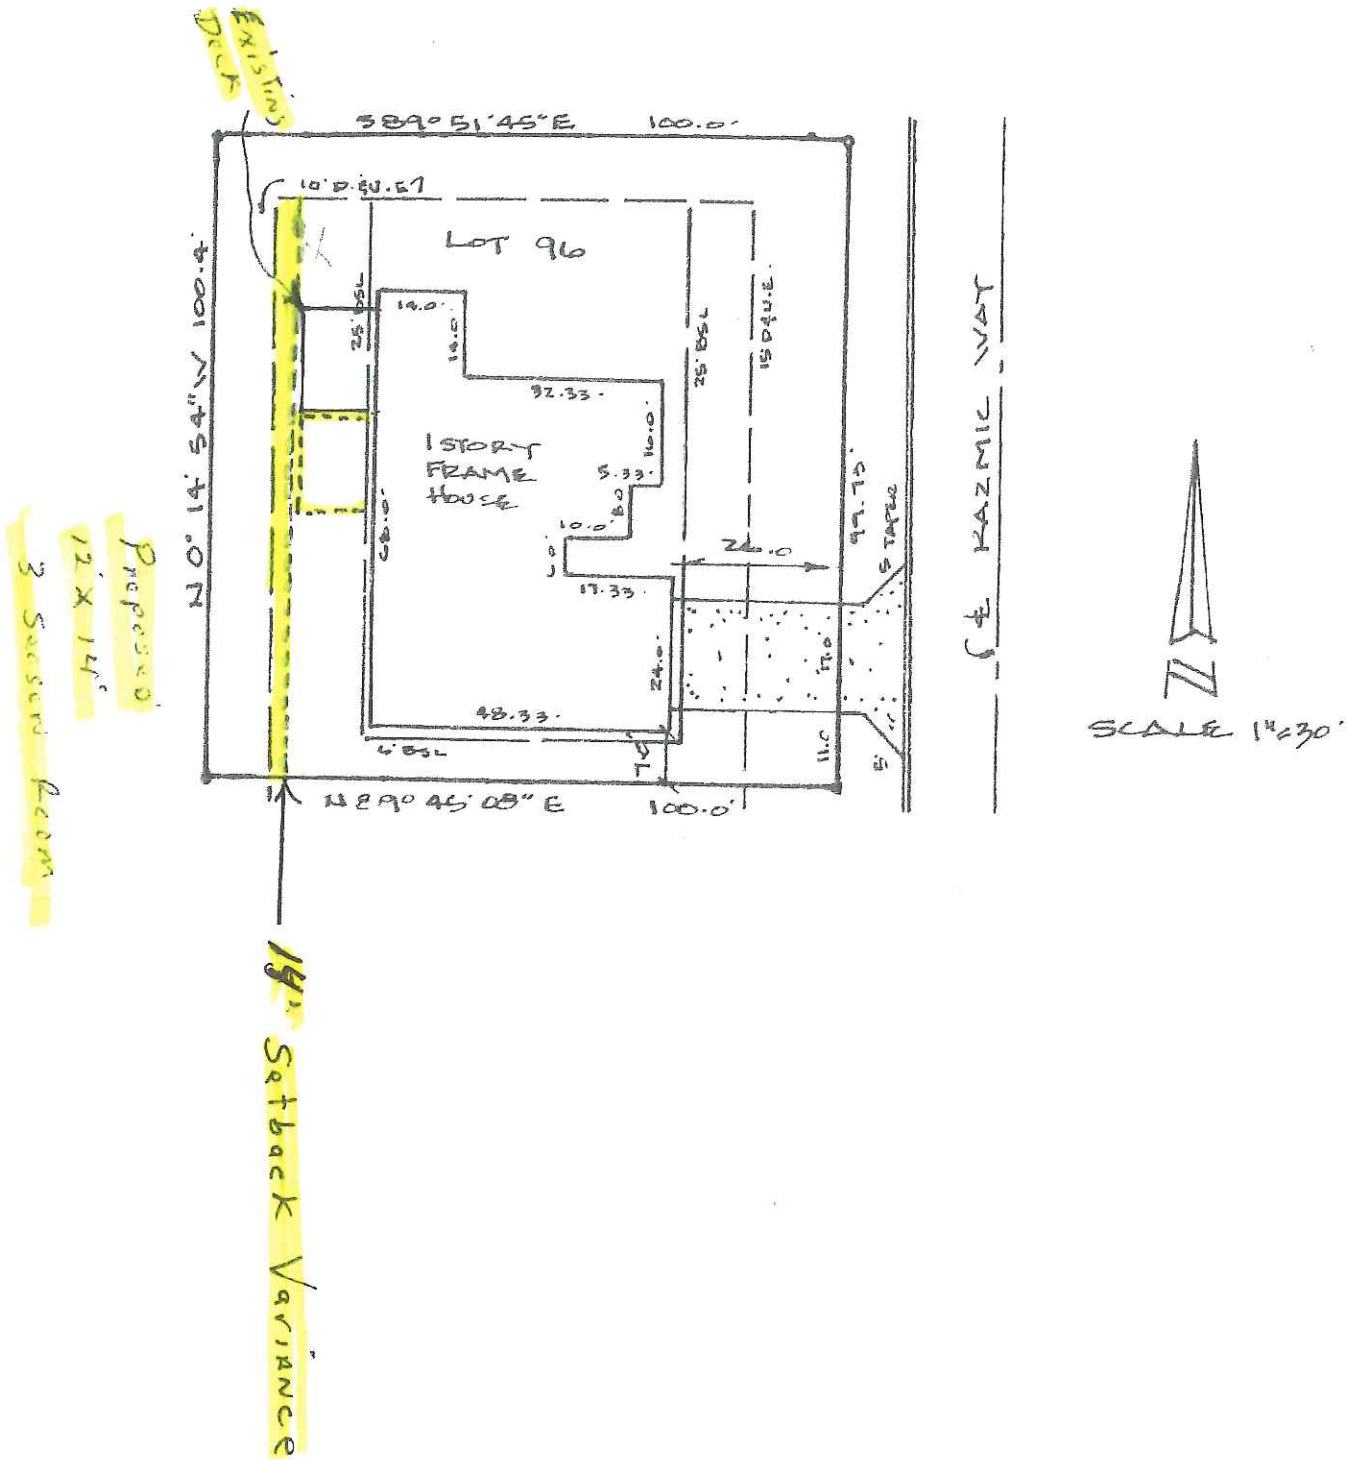

Existing Deck
S89°51'45"E 100.0'
10' D.&U.E.
LOT 96
N 0° 14' 54" W 100.4'
25' BSL
14.0'
14.0'
32.33'
16.0'
1 STORY FRAME HOUSE
5.33'
8.0'
10.0'
6.0'
17.33'
26.0
25' BSL
15' D&U.E.
99.75'
5' TAPER
68.0'
24.0'
48.33'
6' BSL
7.0'
11.0'
N 89° 45' 08" E 100.0'
℄ KAZMIC WAY
N
SCALE 1"=30'
Proposed 12' x 14' 3 Season Room
14' Setback Variance