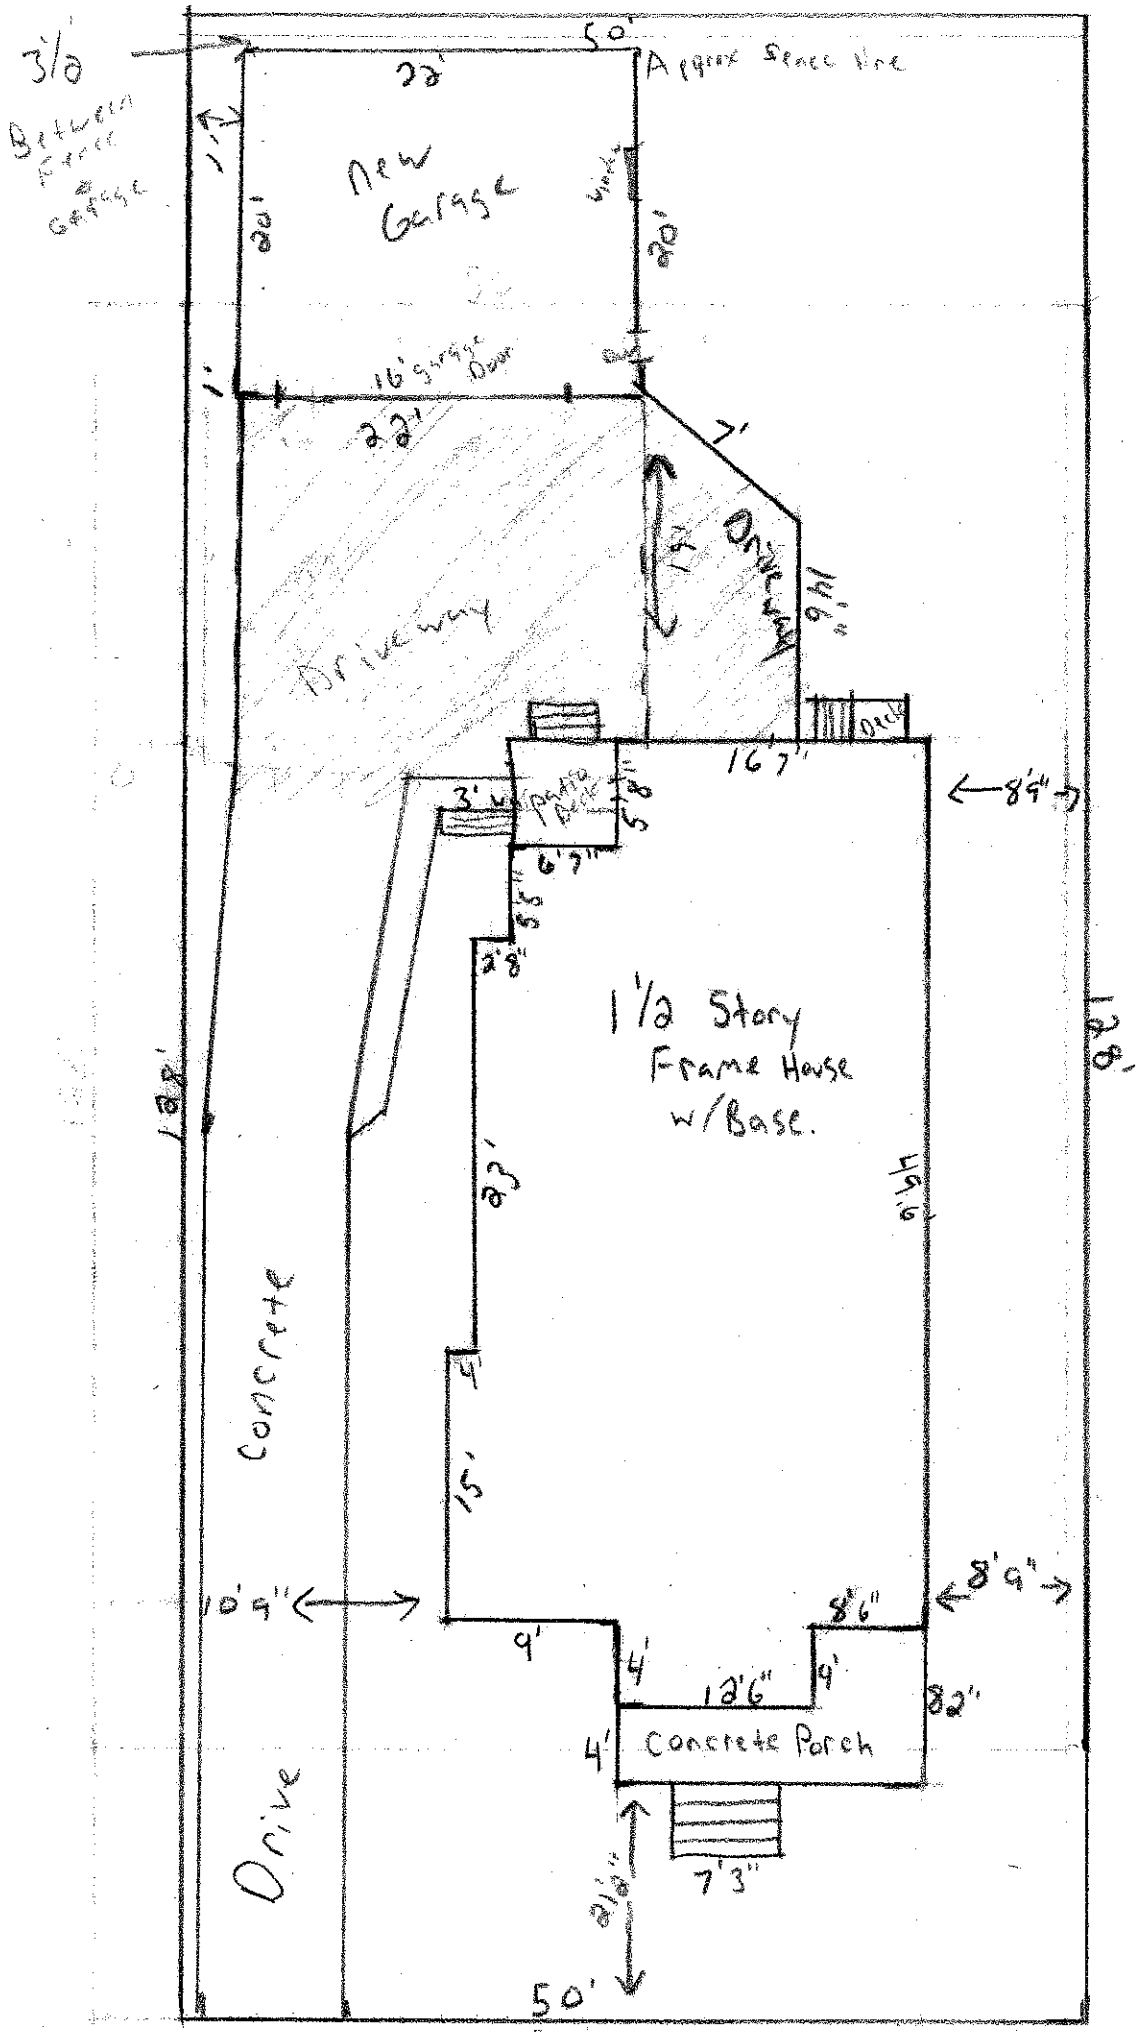

3½'
Between Fence & Garage
50'
Approx Fence line
22'
New Garage
20'
20'
16' garage Door
22'
7'
Driveway
Driveway
14'6"
Deck
16'7"
8'9"
3'
5'8"
6'7"
5'5"
2'8"
1½ Story Frame House w/Base.
128'
128'
23'
49'6"
Concrete
4'
15'
10'9"
8'9"
8'6"
9'
4'
12'6"
9'
82"
4'
Concrete Porch
Drive
7'3"
21'2"
50'