Site Plan - Neil Gick
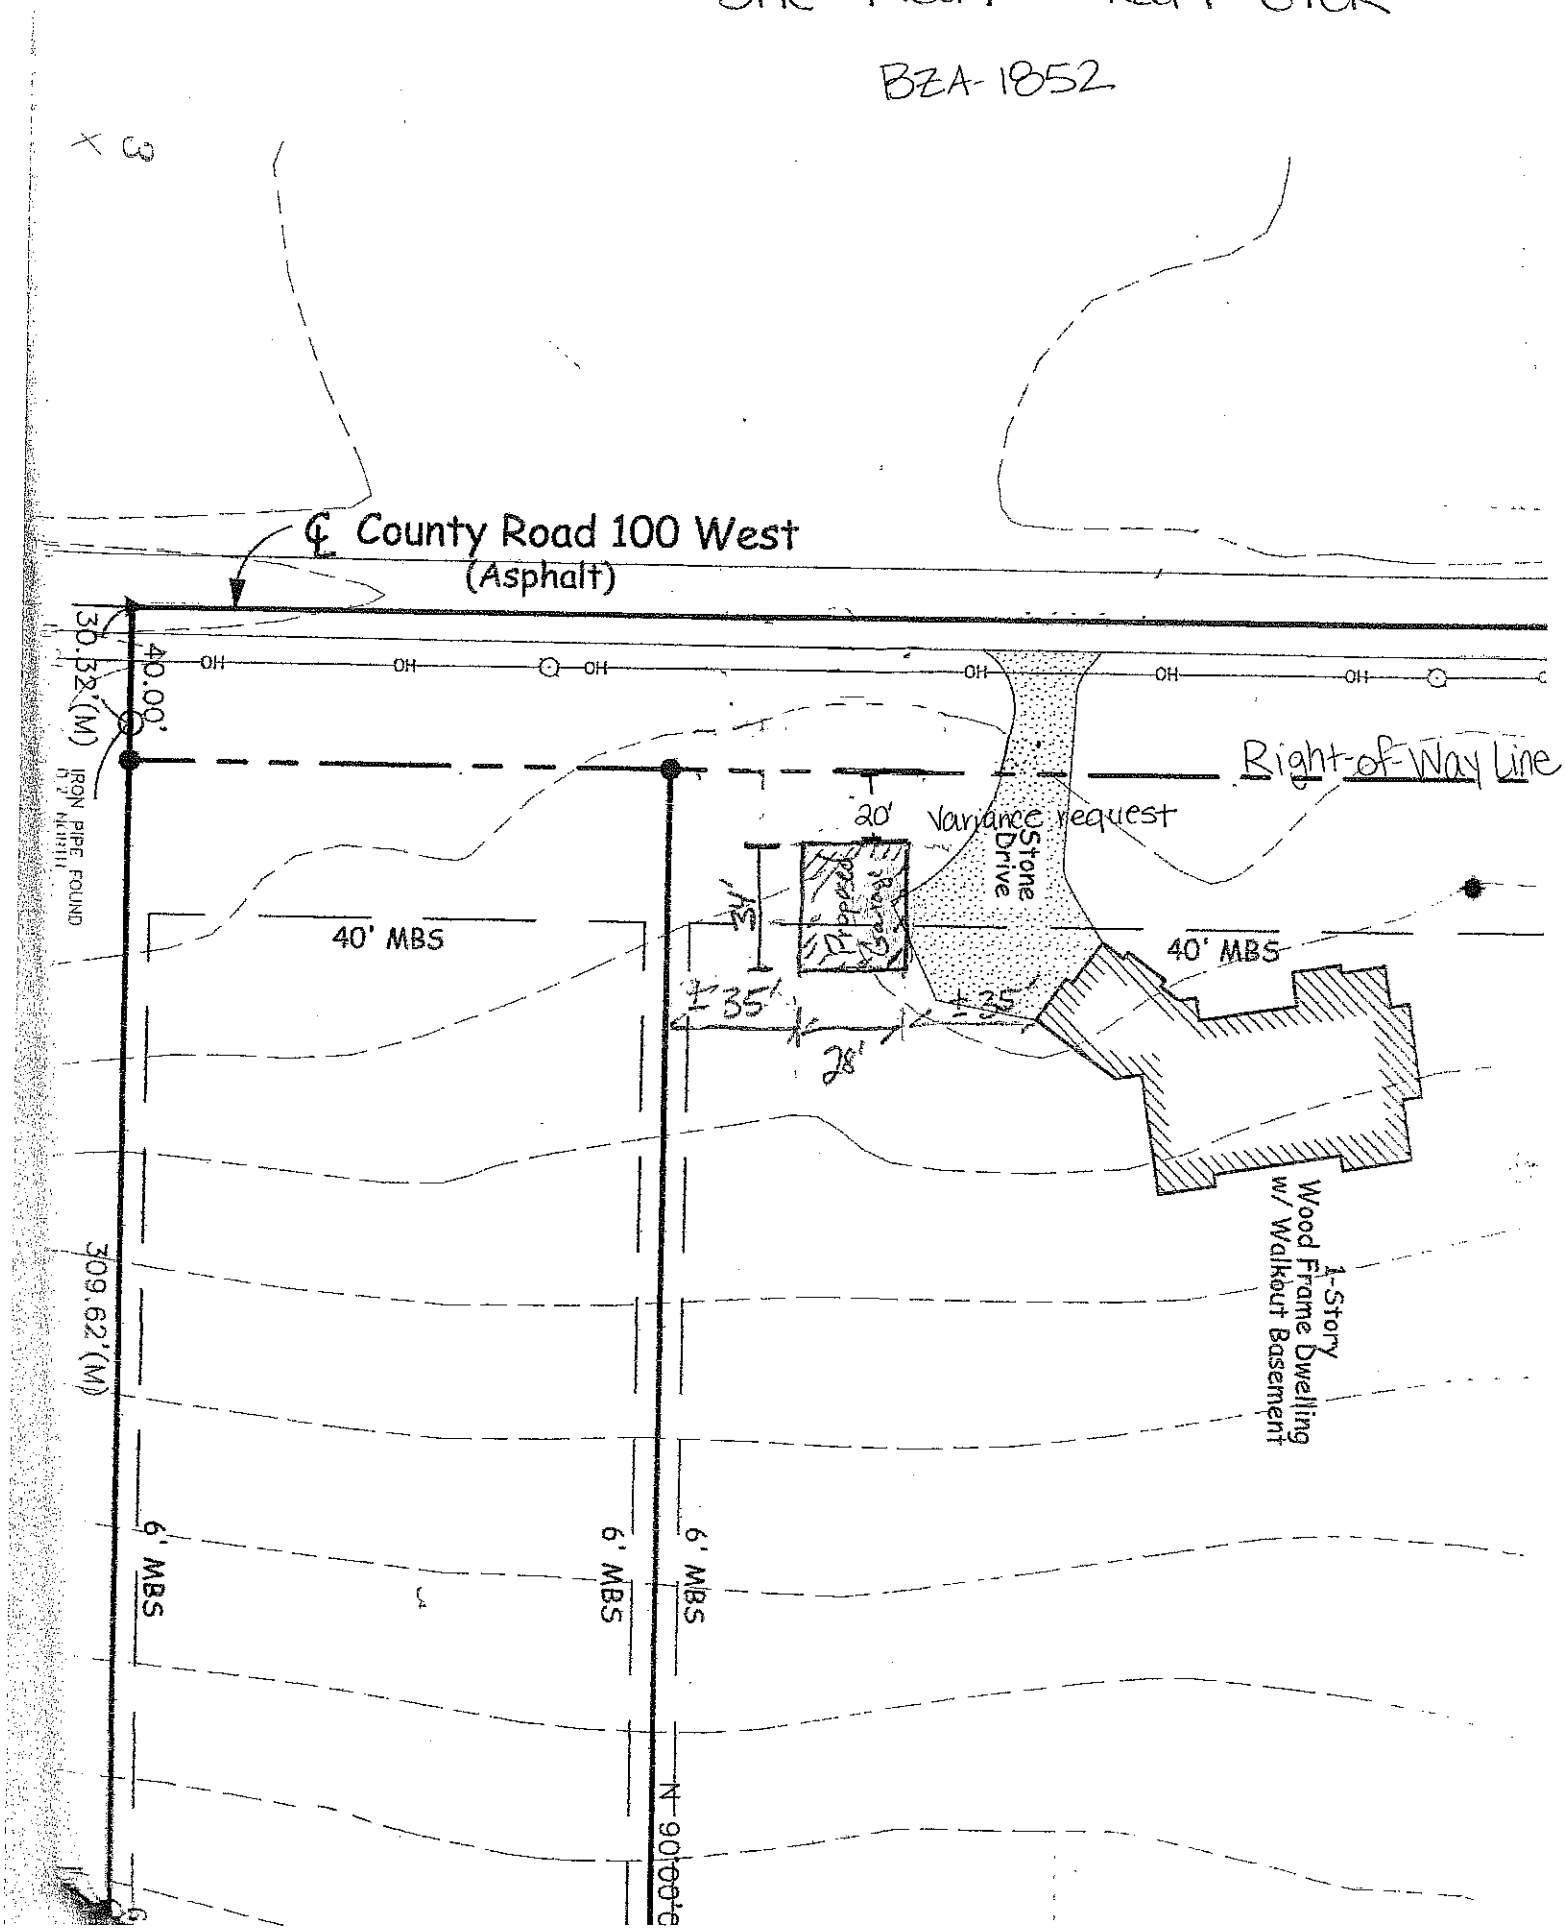
BZA-1852