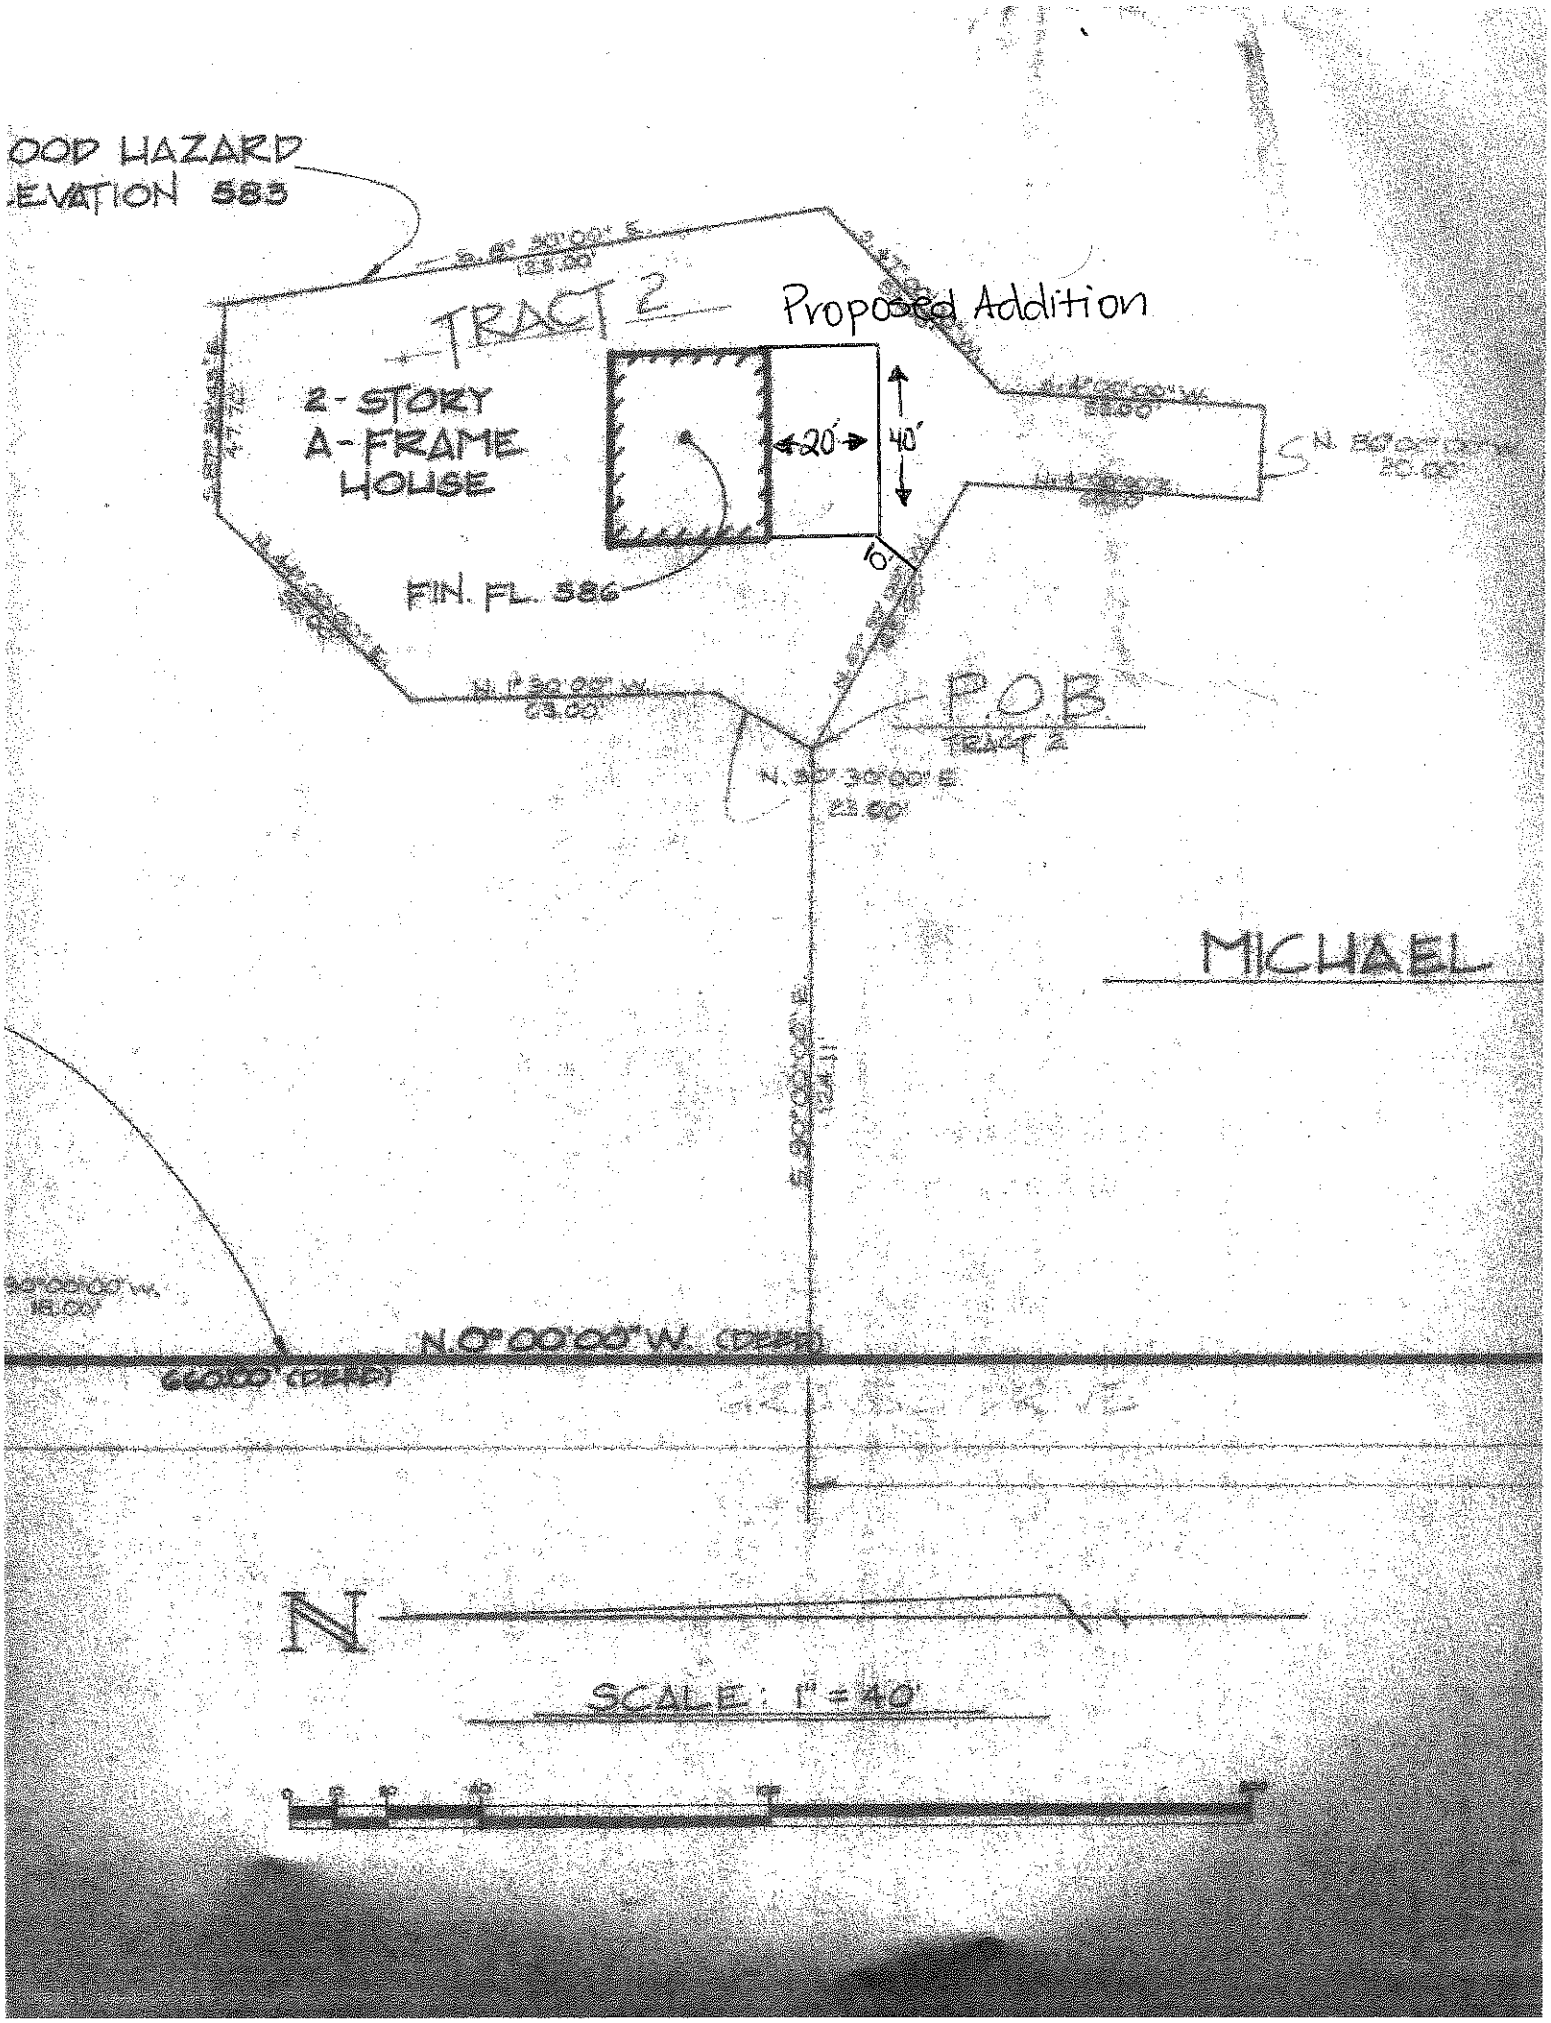
OOD HAZARD
EVATION 583
TRACT 2
Proposed Addition
2-STORY
A-FRAME
HOUSE
20'
40'
10'
FIN. FL. 586
N. 1° 30' 00" W.
23.00'
P.O.B.
TRACT 2
N. 30° 30' 00" E.
23.00'
MICHAEL
N. 0° 00' 00" W. (DEED)
660.00' (DEED)
N
SCALE: 1" = 40'