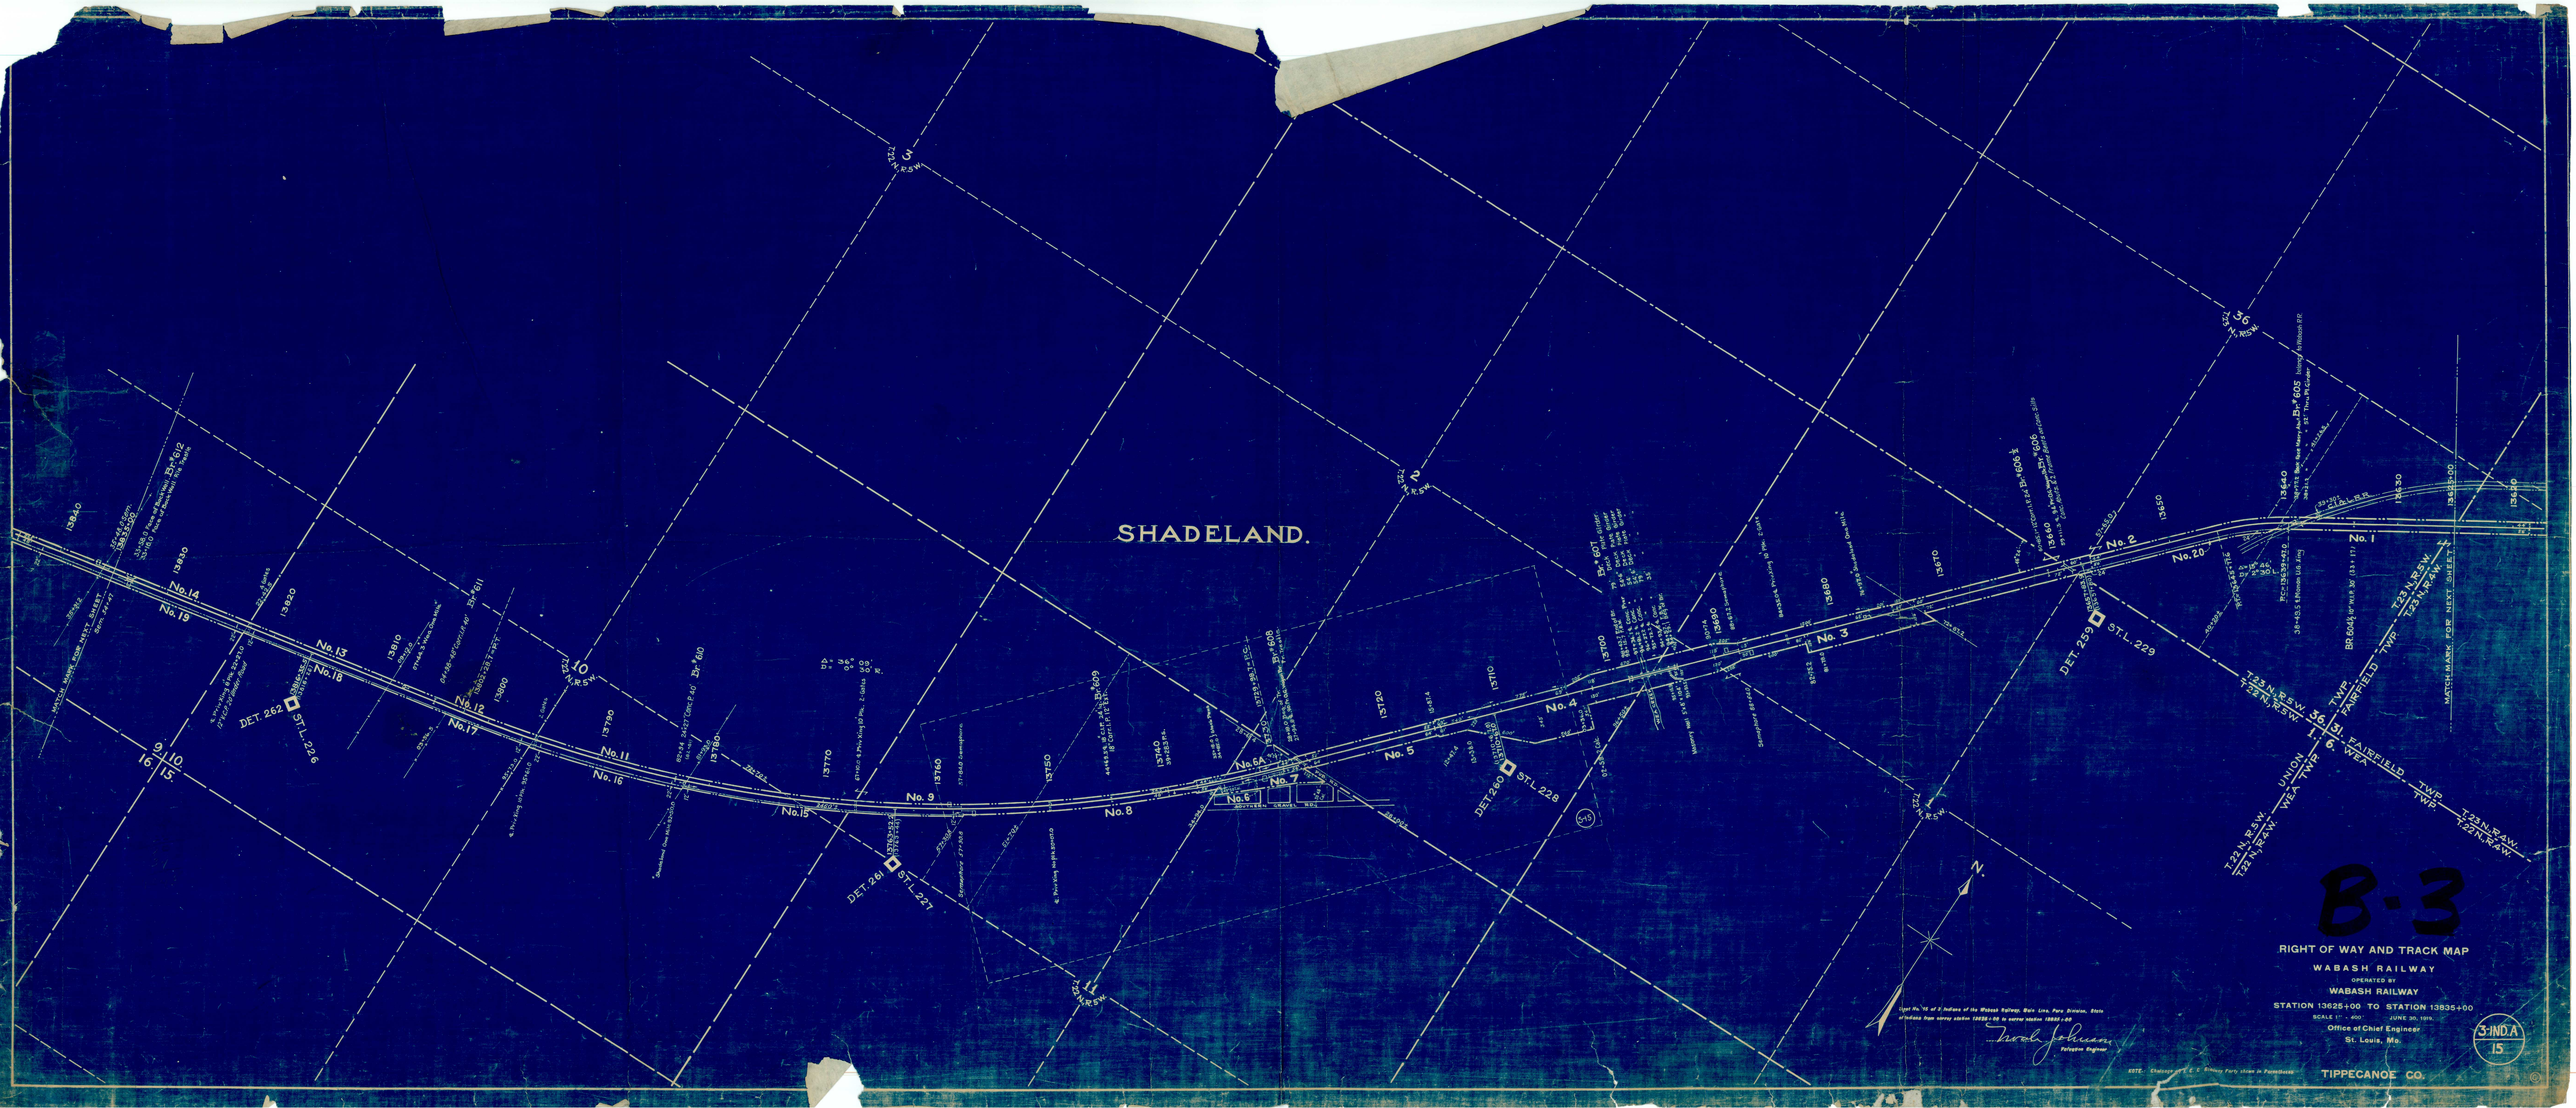
SHADELAND.
B-3
RIGHT OF WAY AND TRACK MAP
WABASH RAILWAY
OPERATED BY
WABASH RAILWAY
STATION 13625+00 TO STATION 13835+00
SCALE 1" = 400'
JUNE 30, 1915.
Office of Chief Engineer
St. Louis, Mo.
TIPPECANOE CO.
3-IND.A
15
DET. 262
ST.L. 226
DET. 261
ST.L. 227
DET. 260
ST.L. 228
DET. 259
ST.L. 229
No. 1
No. 2
No. 3
No. 4
No. 5
No. 6
No. 7
No. 8
No. 9
No. 10
No. 11
No. 12
No. 13
No. 14
No. 15
No. 16
No. 17
No. 18
No. 19
No. 20
T.23 N. R.5 W.
T.22 N. R.5 W.
T.23 N. R.4 W.
T.22 N. R.4 W.
T.23 N. R.3 W.
T.22 N. R.3 W.
FAIRFIELD TWP.
UNION TWP.
WEA TWP.
MATCH MARK FOR NEXT SHEET