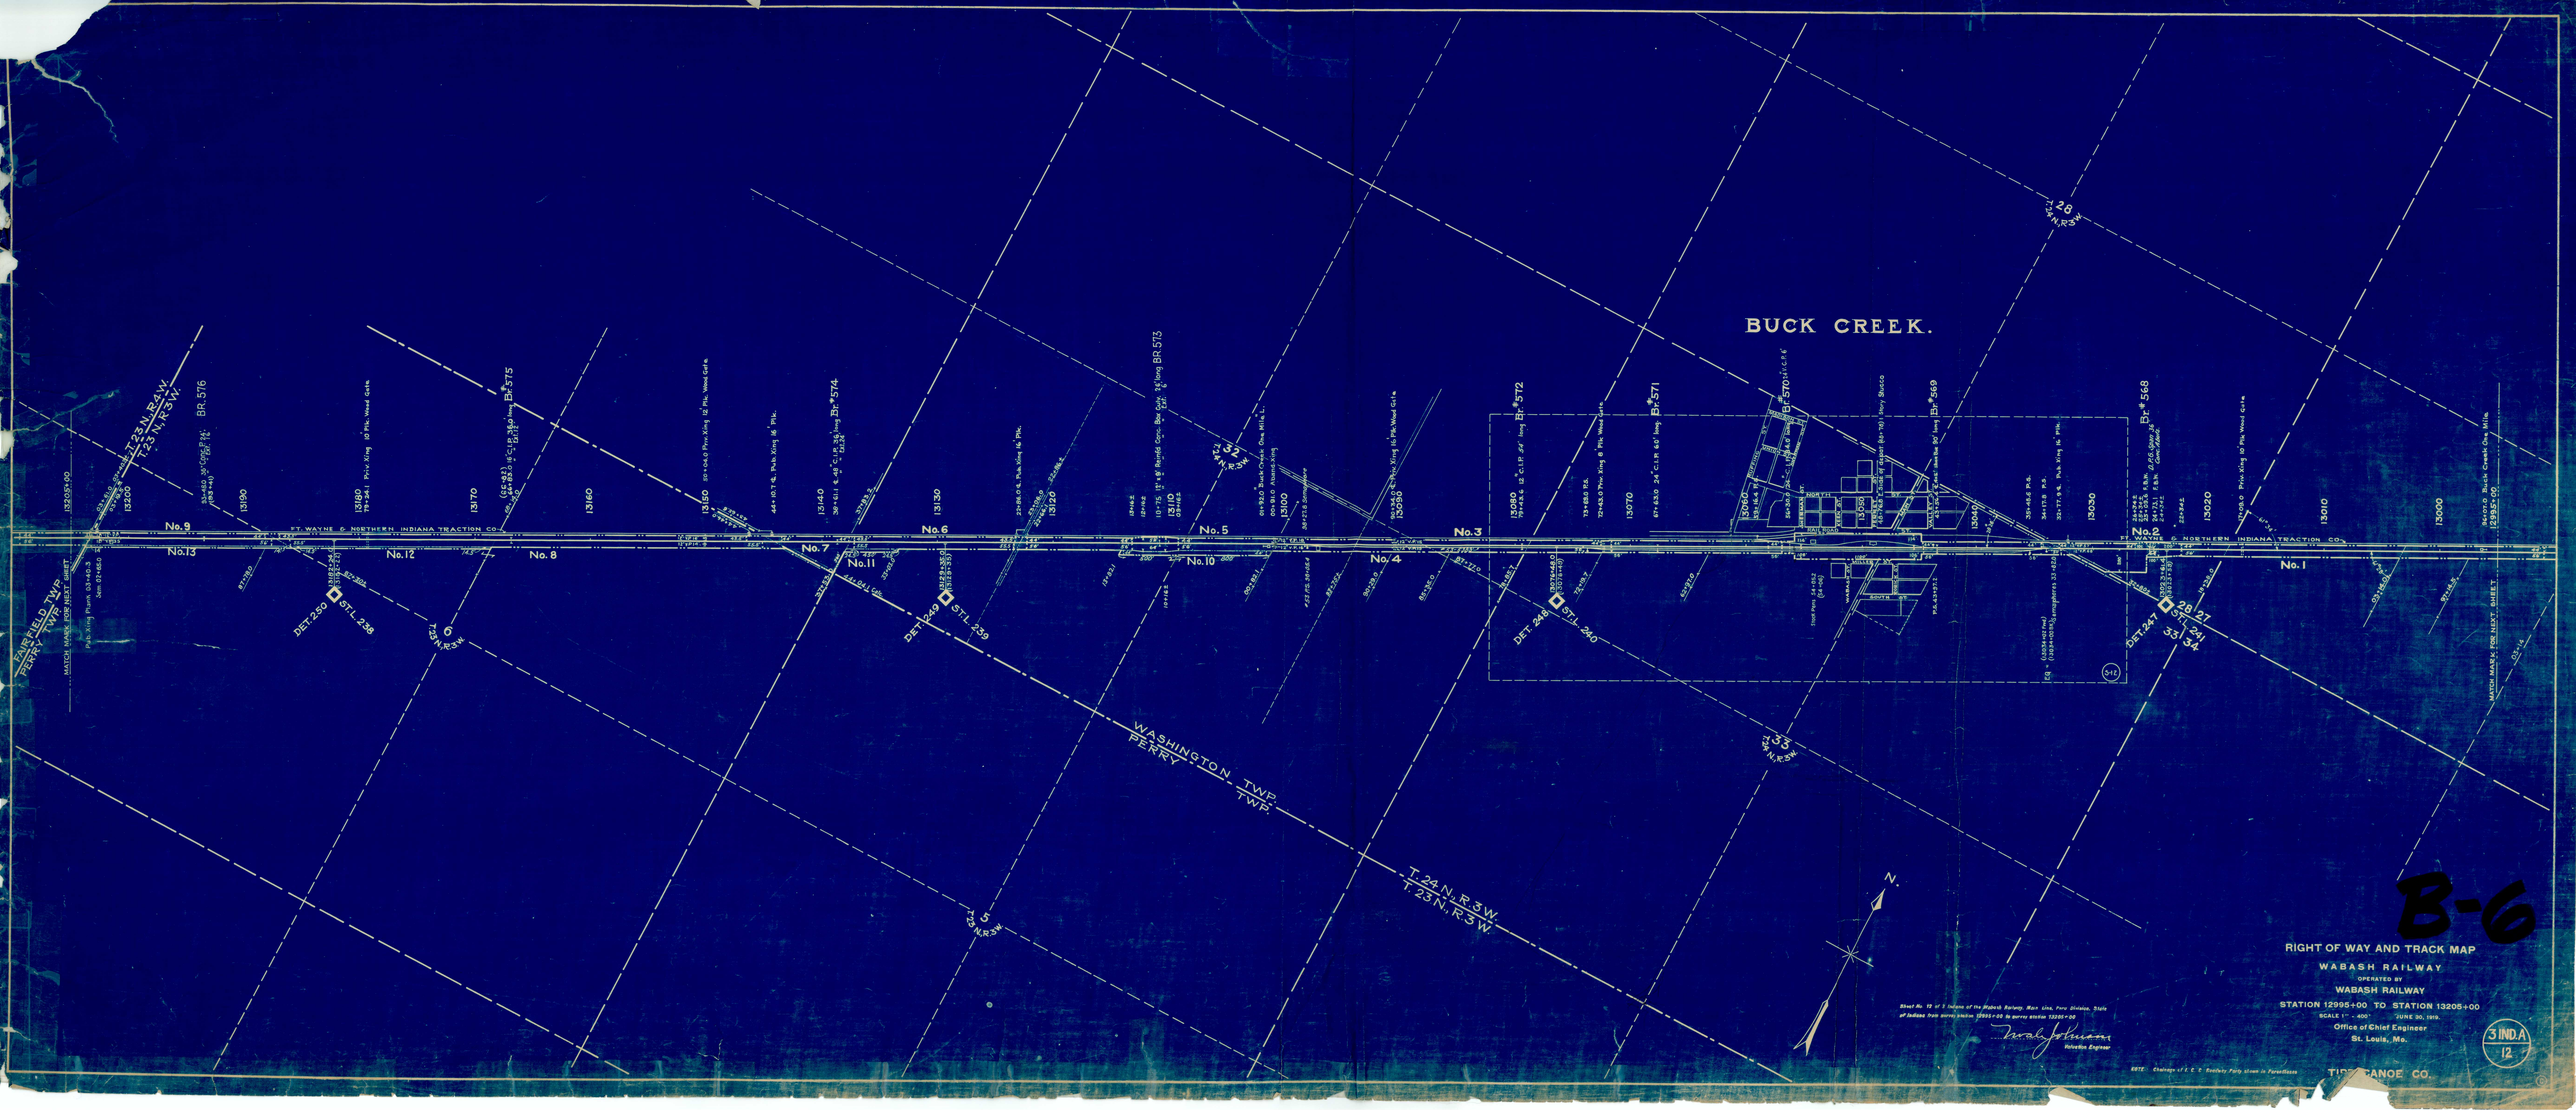
BUCK CREEK.
FT. WAYNE & NORTHERN INDIANA TRACTION CO.
WASHINGTON TWP.
PERRY TWP.
T. 24 N., R. 3 W.
T. 23 N., R. 3 W.
FAIRFIELD TWP.
PERRY TWP.
No. 9
No. 13
No. 12
No. 8
No. 7
No. 6
No. 5
No. 10
No. 4
No. 3
No. 2
No. 1
DET. 250
ST. L. 238
DET. 249
ST. L. 239
DET. 248
ST. L. 240
DET. 247
ST. L. 241
BR. 576
BR. 575
BR. 574
BR. 573
BR. 572
BR. 571
BR. 570
BR. 569
BR. 568
N.
B-6
RIGHT OF WAY AND TRACK MAP
WABASH RAILWAY
OPERATED BY
WABASH RAILWAY
STATION 12995+00 TO STATION 13205+00
SCALE 1" = 400'
JUNE 30, 1919.
Office of Chief Engineer
St. Louis, Mo.
3 IND. A
12
TIPPECANOE CO.