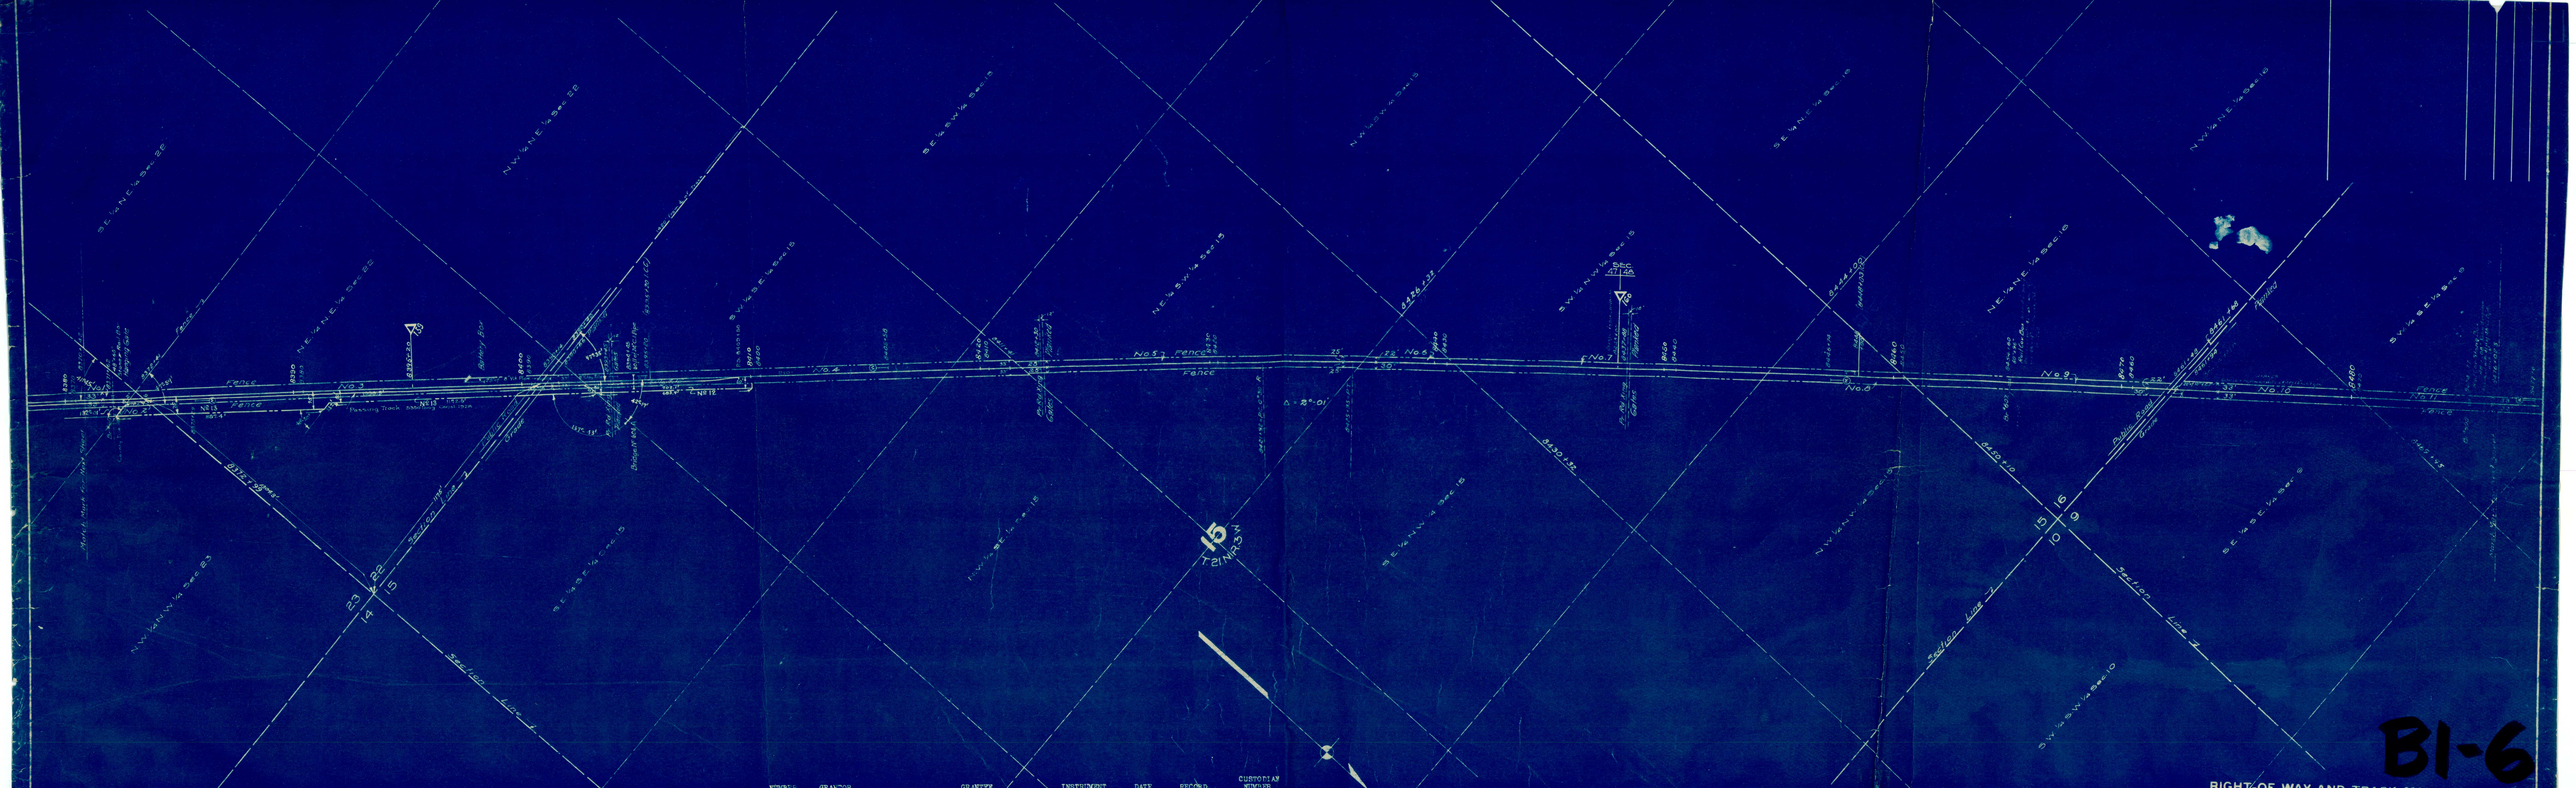

NUMBER	GRANTOR	GRANTEE	INSTRUMENT	DATE	RECORD	CUSTOMIAN NUMBER	
*1			Possession				Tippecanoe Co., Ind.
2			"				" " "
3	Geo. W. Shaffer,	CCC & St.L.Ry.Co.,	W.D.	8/27/94	101-488	70	" " "
4			Possession				" " "
5			"				" " "
6			"				" " "
7			"				" " "
8			"				" " "
9			"				" " "
10			"				" " "
**11	Abe Ackerman (unmarried man)	The C.C.C.& St.L.Ry.Co.	Q.C.D. # 4145	7-19-28			" " "
12			* See 23 No. 5 & 8-23 No. 22				
			** See 25 No. 3				
13	Edwin V. and Kate Lawless (husband and wife)	"	W.D. # 4144	7-26-28			" " "

Sheet No. 24 of V-14 of C.C.C. & St.L. Ry.

For Survey Station 8370+42.5 to Survey Station 8476+02.5

Valuation Engineer.

B1-6

RIGHT-OF-WAY AND TRACK MAP

THE CLEVELAND, CINCINNATI, CHICAGO & ST. LOUIS RY.

Operated by

THE CLEVELAND, CINCINNATI, CHICAGO & ST. LOUIS RY. CO.

CHICAGO DIVISION—MAIN LINE

Sta. 8370+42.5 To Sta. 8476+02.5

Scale 1 in. = 200 Ft. June 30th, 1915.

Office of Valuation Engineer, Cincinnati, O.

V-14
24