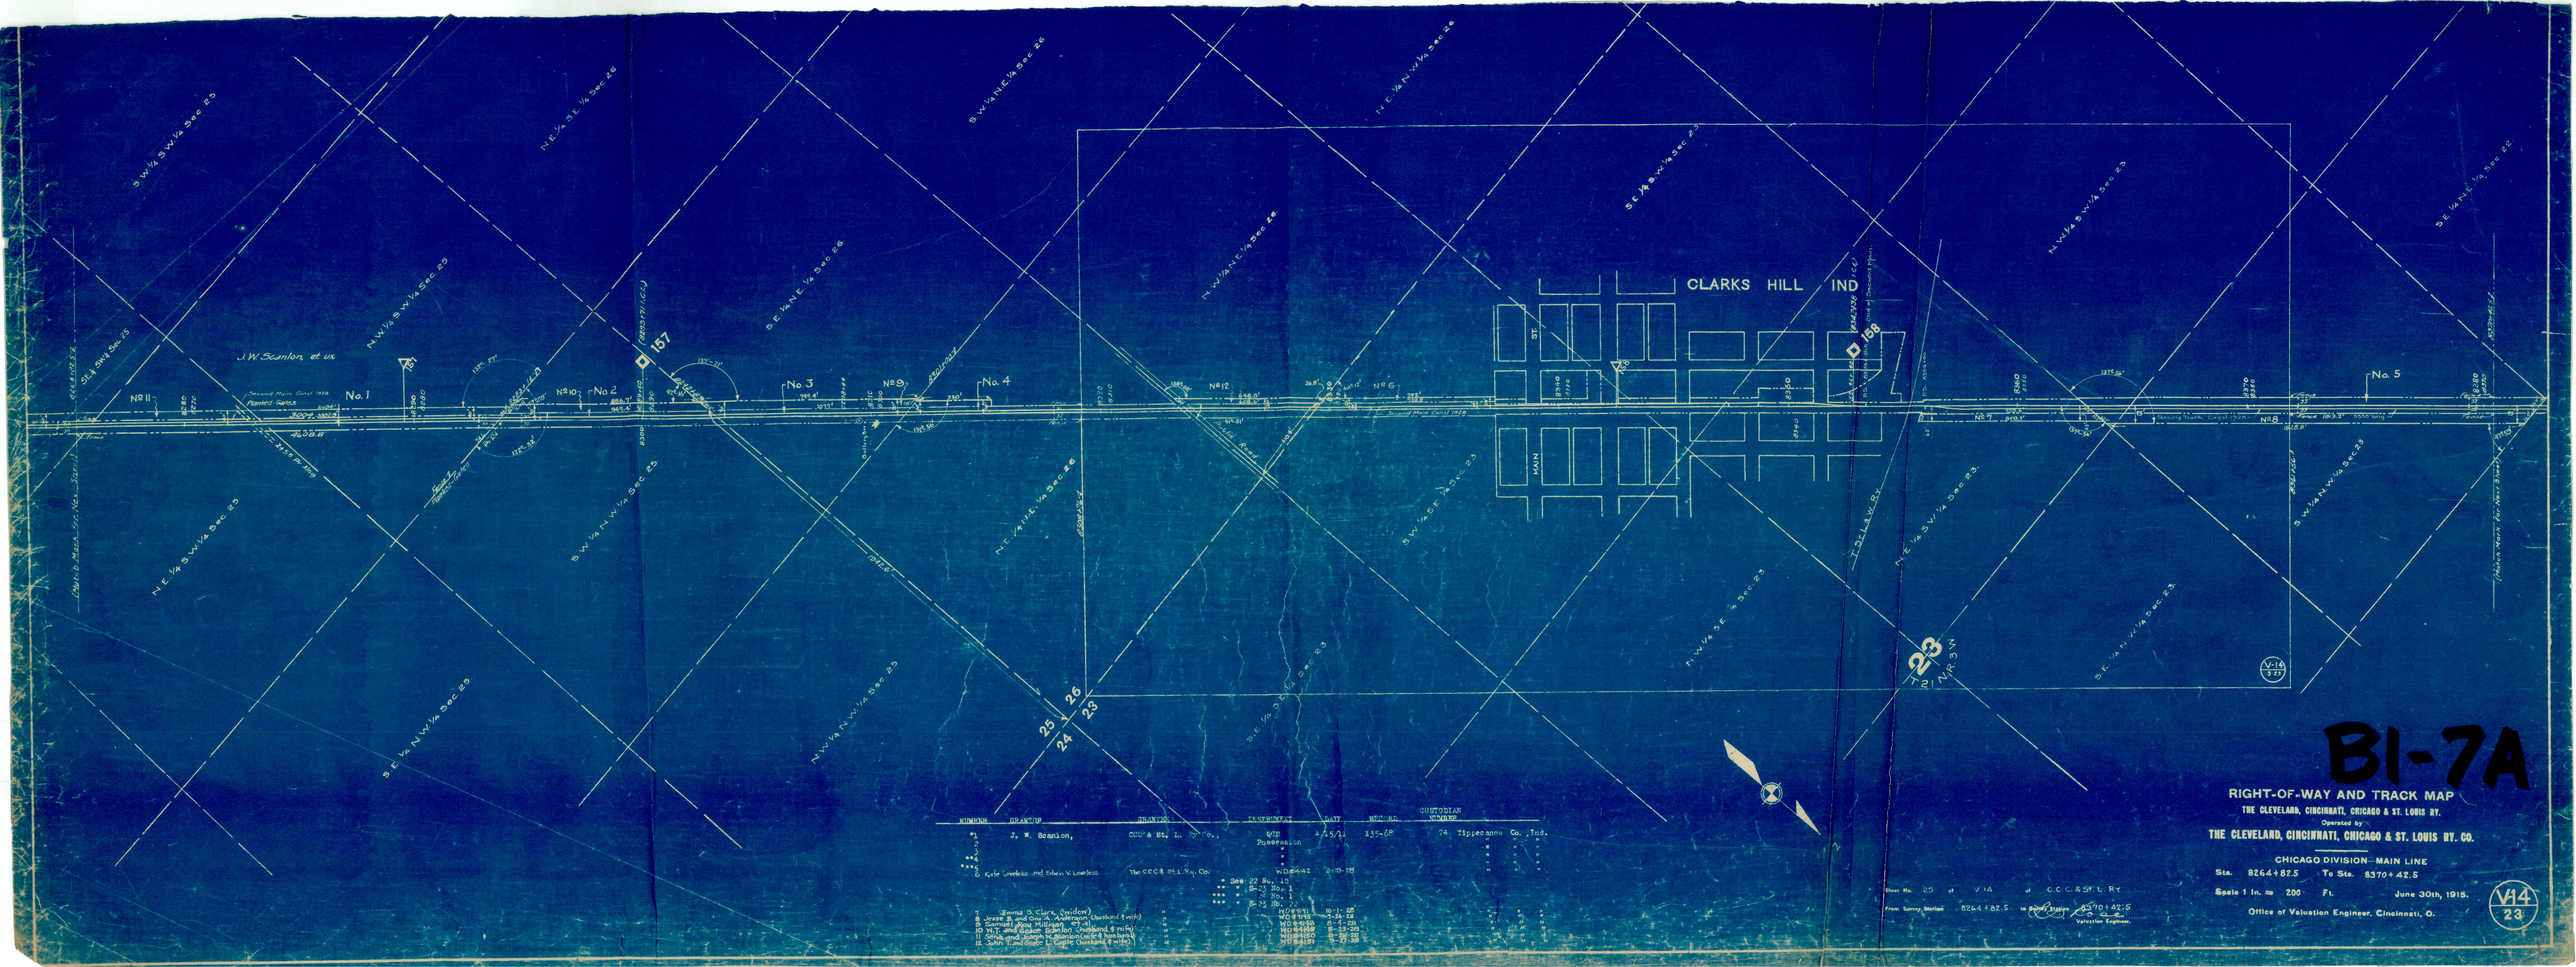
CLARKS HILL IND
MAIN ST.
J.W. Scanlon, et ux.
No. 1
No. 2
No. 3
No. 4
No. 5
No. 6
No. 7
No. 8
No. 9
No. 10
No. 11
No. 12
157
158
T 21 N R 3 W
25
26
23
24
22
S.W.¼ S.W.¼ Sec 25
N.E.¼ S.W.¼ Sec 25
S.E.¼ N.W.¼ Sec 25
N.W.¼ S.W.¼ Sec 25
S.W.¼ N.W.¼ Sec 25
N.W.¼ N.W.¼ Sec 25
N.E.¼ S.E.¼ Sec 26
S.W.¼ N.E.¼ Sec 26
S.E.¼ N.E.¼ Sec 26
N.W.¼ N.E.¼ Sec 26
N.E.¼ N.E.¼ Sec 26
S.W.¼ S.E.¼ Sec 23
N.W.¼ S.E.¼ Sec 23
S.E.¼ S.W.¼ Sec 23
N.E.¼ S.W.¼ Sec 23
S.W.¼ N.W.¼ Sec 23
S.E.¼ N.W.¼ Sec 23
S.E.¼ N.E.¼ Sec 22
S.W.¼ N.E.¼ Sec 22
Point of Beginning
Point of Ending
Point of Beginning
Point of Ending
Point of Beginning
Point of Ending