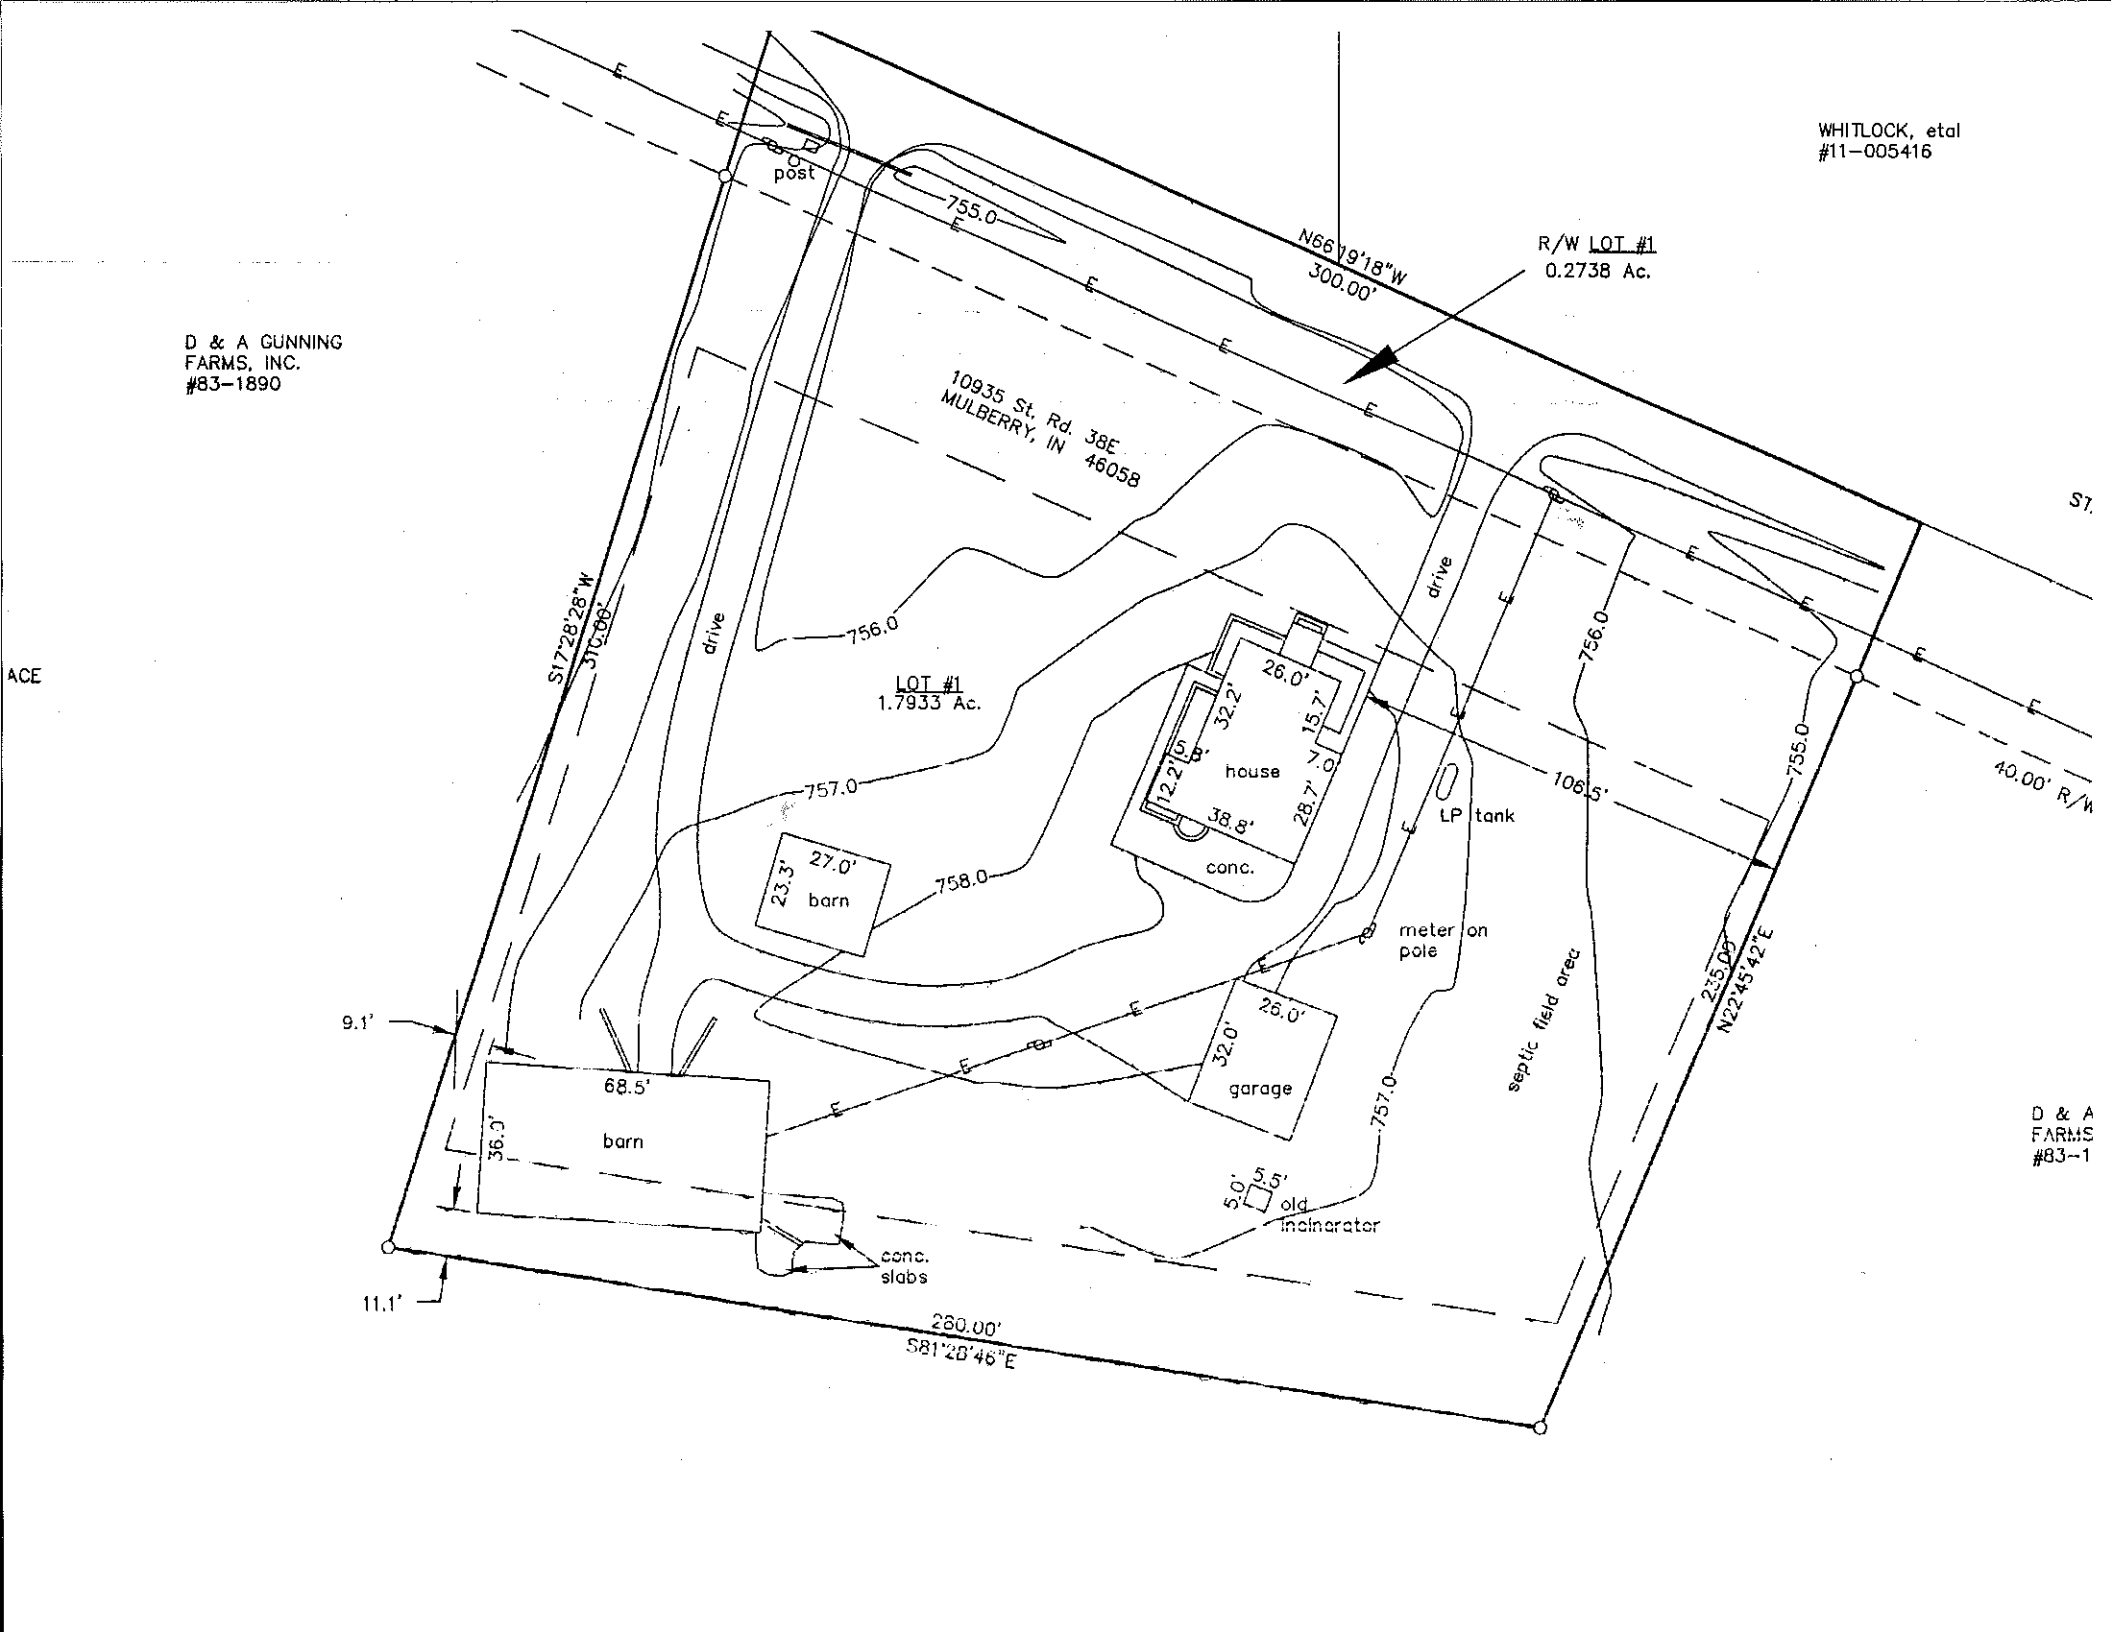
WHITLOCK, etal
#11-005416
D & A GUNNING
FARMS, INC.
#83-1890
ACE
post
755.0
N66°19'18"W
300.00'
R/W LOT #1
0.2738 Ac.
10935 St. Rd. 38E
MULBERRY, IN 46058
S17°28'28"W
310.86'
drive
756.0
LOT #1
1.7933 Ac.
757.0
758.0
26.0'
32.2'
15.7'
5.8'
12.2'
house
7.0'
28.7'
38.8'
conc.
27.0'
23.3'
barn
drive
106.5'
LP tank
meter on
pole
septic field area
756.0
755.0
235.09'
N22°45'42"E
40.00' R/W
26.0'
32.0'
garage
757.0
9.1'
68.5'
36.0'
barn
5.0'
5.5'
old
incinerator
conc.
slabs
11.1'
280.00'
S81°28'46"E
D & A
FARMS
#83-1