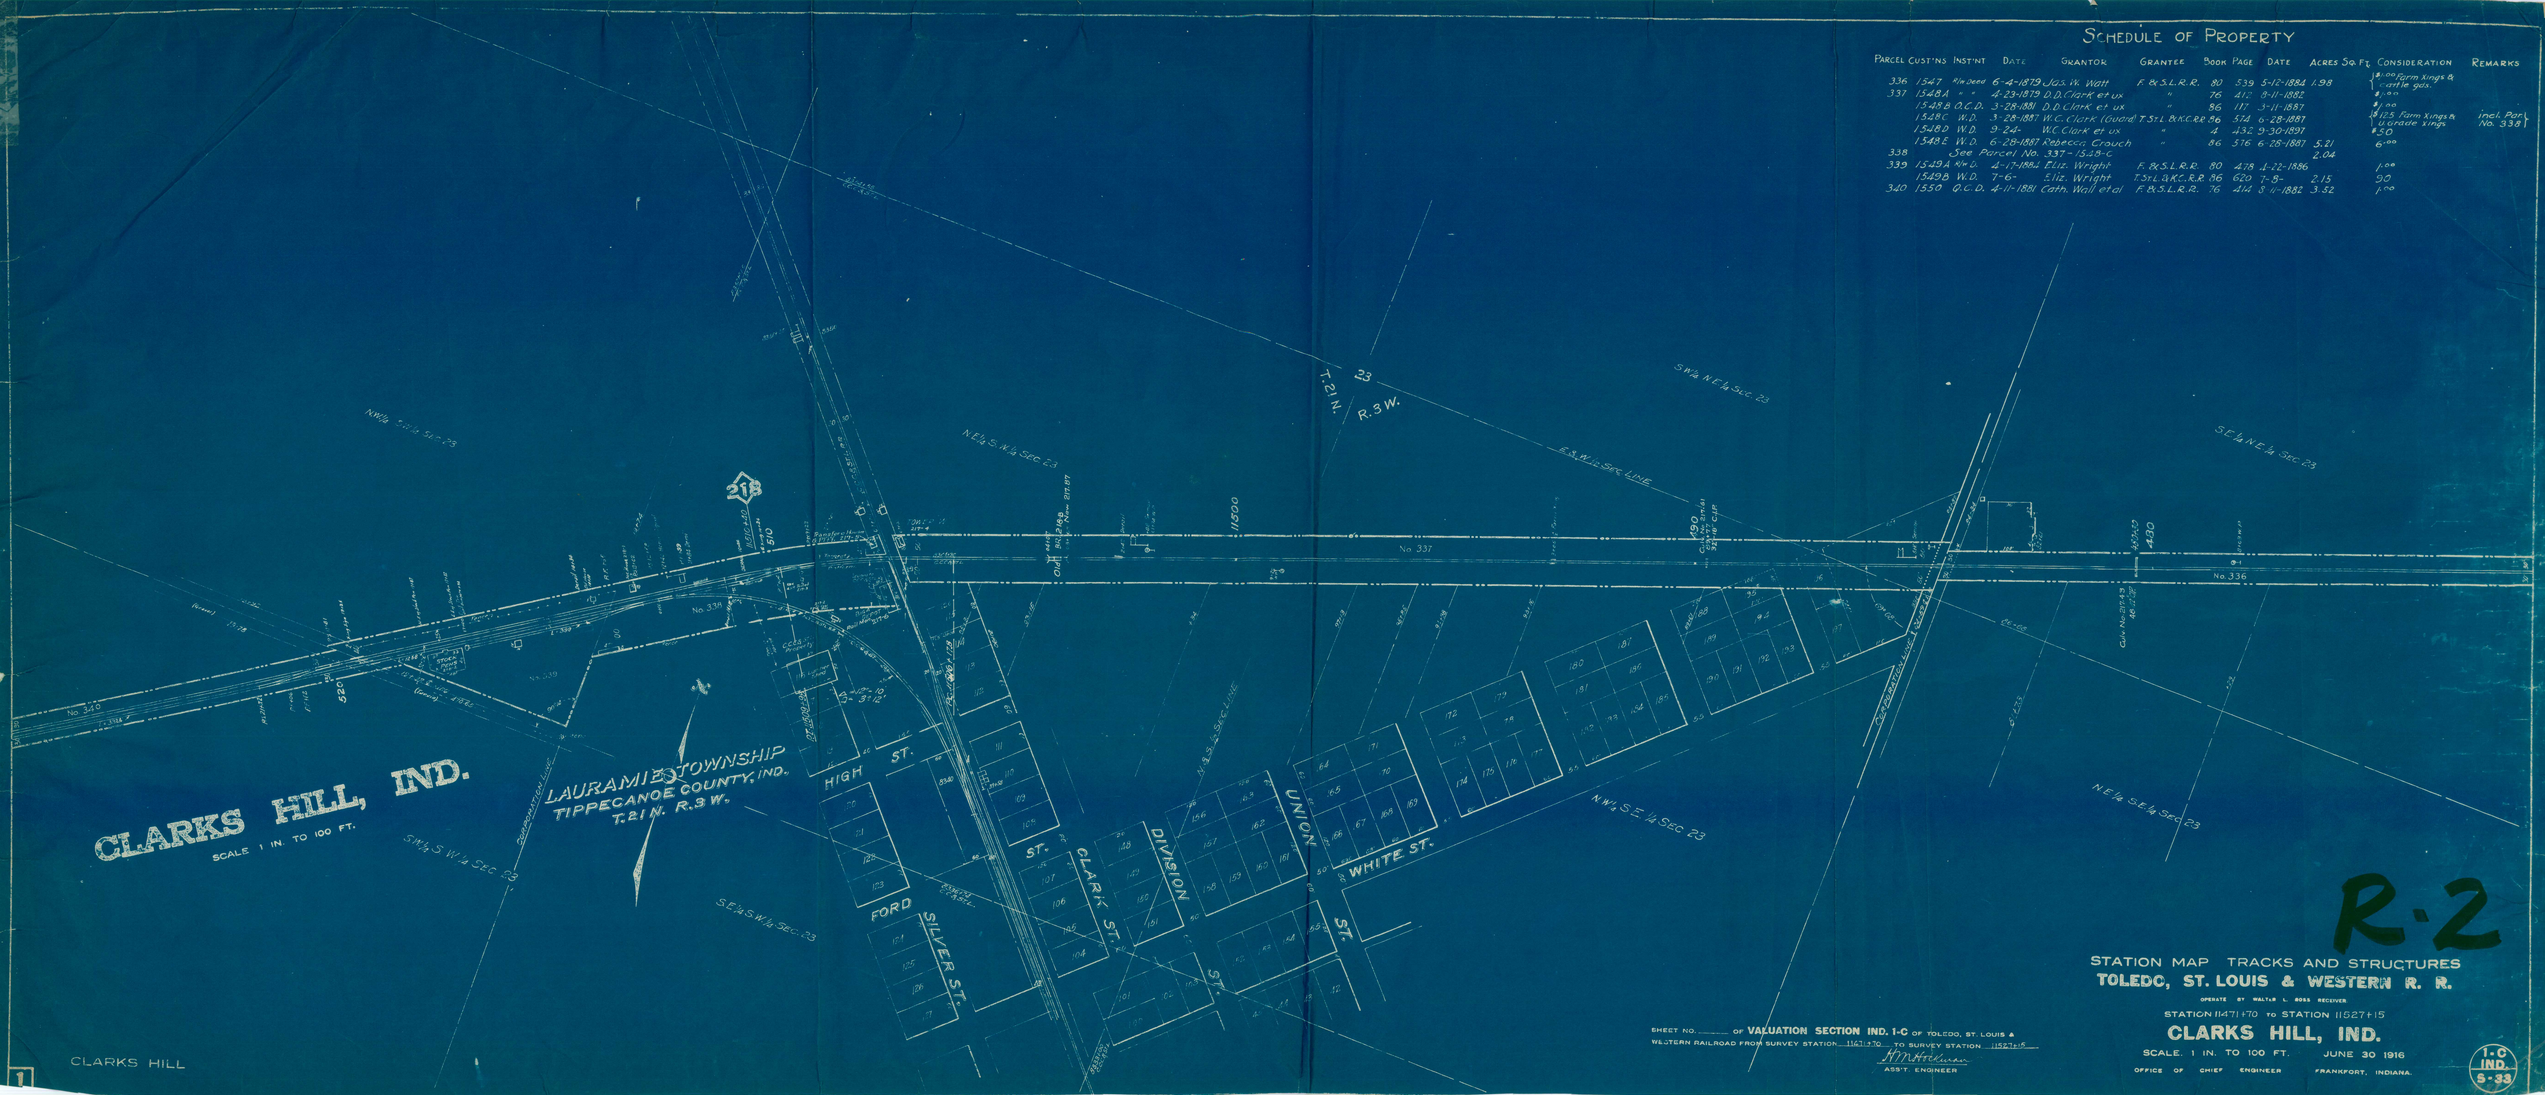
CLARKS HILL, IND.
SCALE 1 IN. TO 100 FT.
LAURAMIE TOWNSHIP
TIPPECANOE COUNTY, IND.
T. 21 N. R. 3 W.
T. 21 N. R. 3 W.
23
N.W¼ S.E¼ Sec. 23
N.E¼ S.W¼ Sec. 23
S.W¼ N.E¼ Sec. 23
S.E¼ N.E¼ Sec. 23
S.W¼ S.W¼ Sec. 23
S.E¼ S.W¼ Sec. 23
N.W¼ S.E¼ Sec. 23
N.E¼ S.E¼ Sec. 23
E. & W. ¼ Sec. Line
No. 337
No. 336
No. 338
No. 339
No. 340
HIGH ST.
FORD ST.
SILVER ST.
CLARK ST.
DIVISION ST.
UNION ST.
WHITE ST.
