1	John Baer	C.&W.R.R.	Release	Aug. 22, 1849	Not Recorded	T 58	
	C.&W.R.R.	N.A.&S.	"	June 17, 1852	D.B. 35-562 Sept. 26, 1855	T 7	
2	Joseph Hawkins	C.&W.R.R.	"	Apr. 13, 1849	Not Recorded	T 58	
	C.&W.R.R.	N.A.&S.	"	June 17, 1852	D.B. 35-562 Sept. 26, 1855	T 7	
3	John Slater & Wife	C.I.&L.	Warranty	June 7, 1902	D.B. 18-133 June 9, 1902	T 87	Also deed from Clarence J. Goris & Gertrude Goris, Husband & Wife (5 A. Sold to Monroe County for AFRICANS)
4	C.&W.R.R.	N.A.&S.	Release	June 17, 1852	D.B. 35-562 Sept. 26, 1855	T 7	
5	Joseph Hawkins	C.&W.R.R.	"	Mar. 15, 1849	Not Recorded	T 60	
	C.&W.R.R.	N.A.&S.	"	June 17, 1852	D.B. 35-562 Sept. 26, 1855	T 7	
5a	Joseph Hawkins	C.&W.R.R.	"	Mar. 15, 1849	Not Recorded	T 60	
	C.&W.R.R.	N.A.&S.	"	June 17, 1852	D.B. 35-562 Sept. 26, 1855	T 7	
6	Benj. Hollingsworth	C.&W.R.R.	"	Mar. 16, 1849	Not Recorded	T 59	
	C.&W.R.R.	N.A.&S.	"	June 17, 1852	D.B. 35-562 Sept. 26, 1855	T 7	
7	C.&W.R.R.		"				
8	Wm. Harper et al	C.&W.R.R.	"	Oct. 11, 1849	Not Recorded	T 62	
	Joseph Hawkins	C.&W.R.R.	"	Aug. 29, 1849	"	T 64	
	C.&W.R.R.	N.A.&S.	"	June 17, 1852	D.B. 35-562 Sept. 26, 1855	T 7	
9	C.&W.R.R.	N.A.&S.	"	June 17, 1852			
	Thomas Wood & Co.	C.&W.R.R.	"	Mar. 18, 1849	Not Recorded	T 61	
2	James Traverse			April 30, 1849		T 58½	

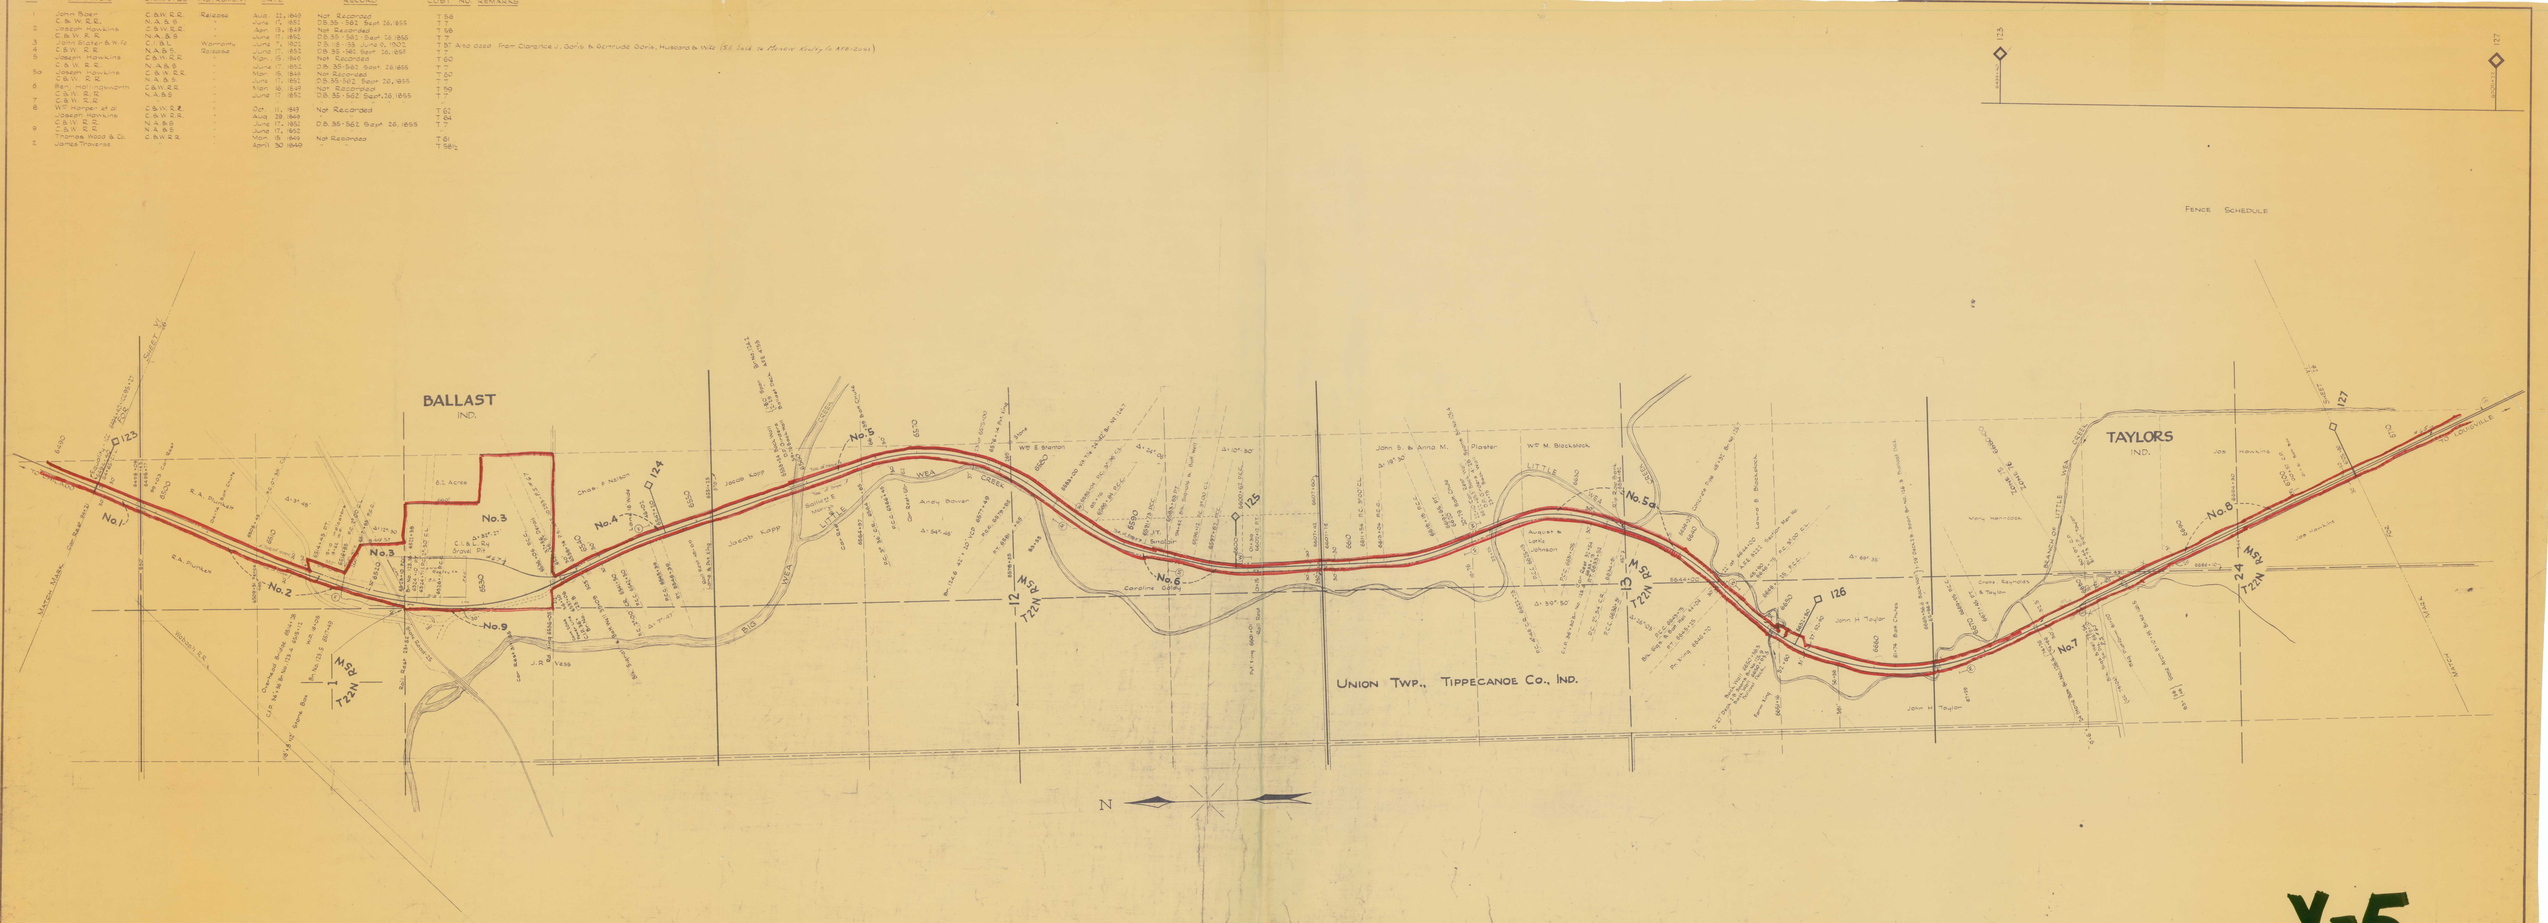

Y-5

RIGHT OF WAY AND TRACK MAP

CHICAGO, INDIANAPOLIS & LOUISVILLE RY.

STATION 6494+40 TO STATION 6705+60

SCALE 1 IN. = 400 FT. JUNE 30, 1915

Office of Chief Engineer

Chicago, Ill.

M.P. 123-127

V1
27